
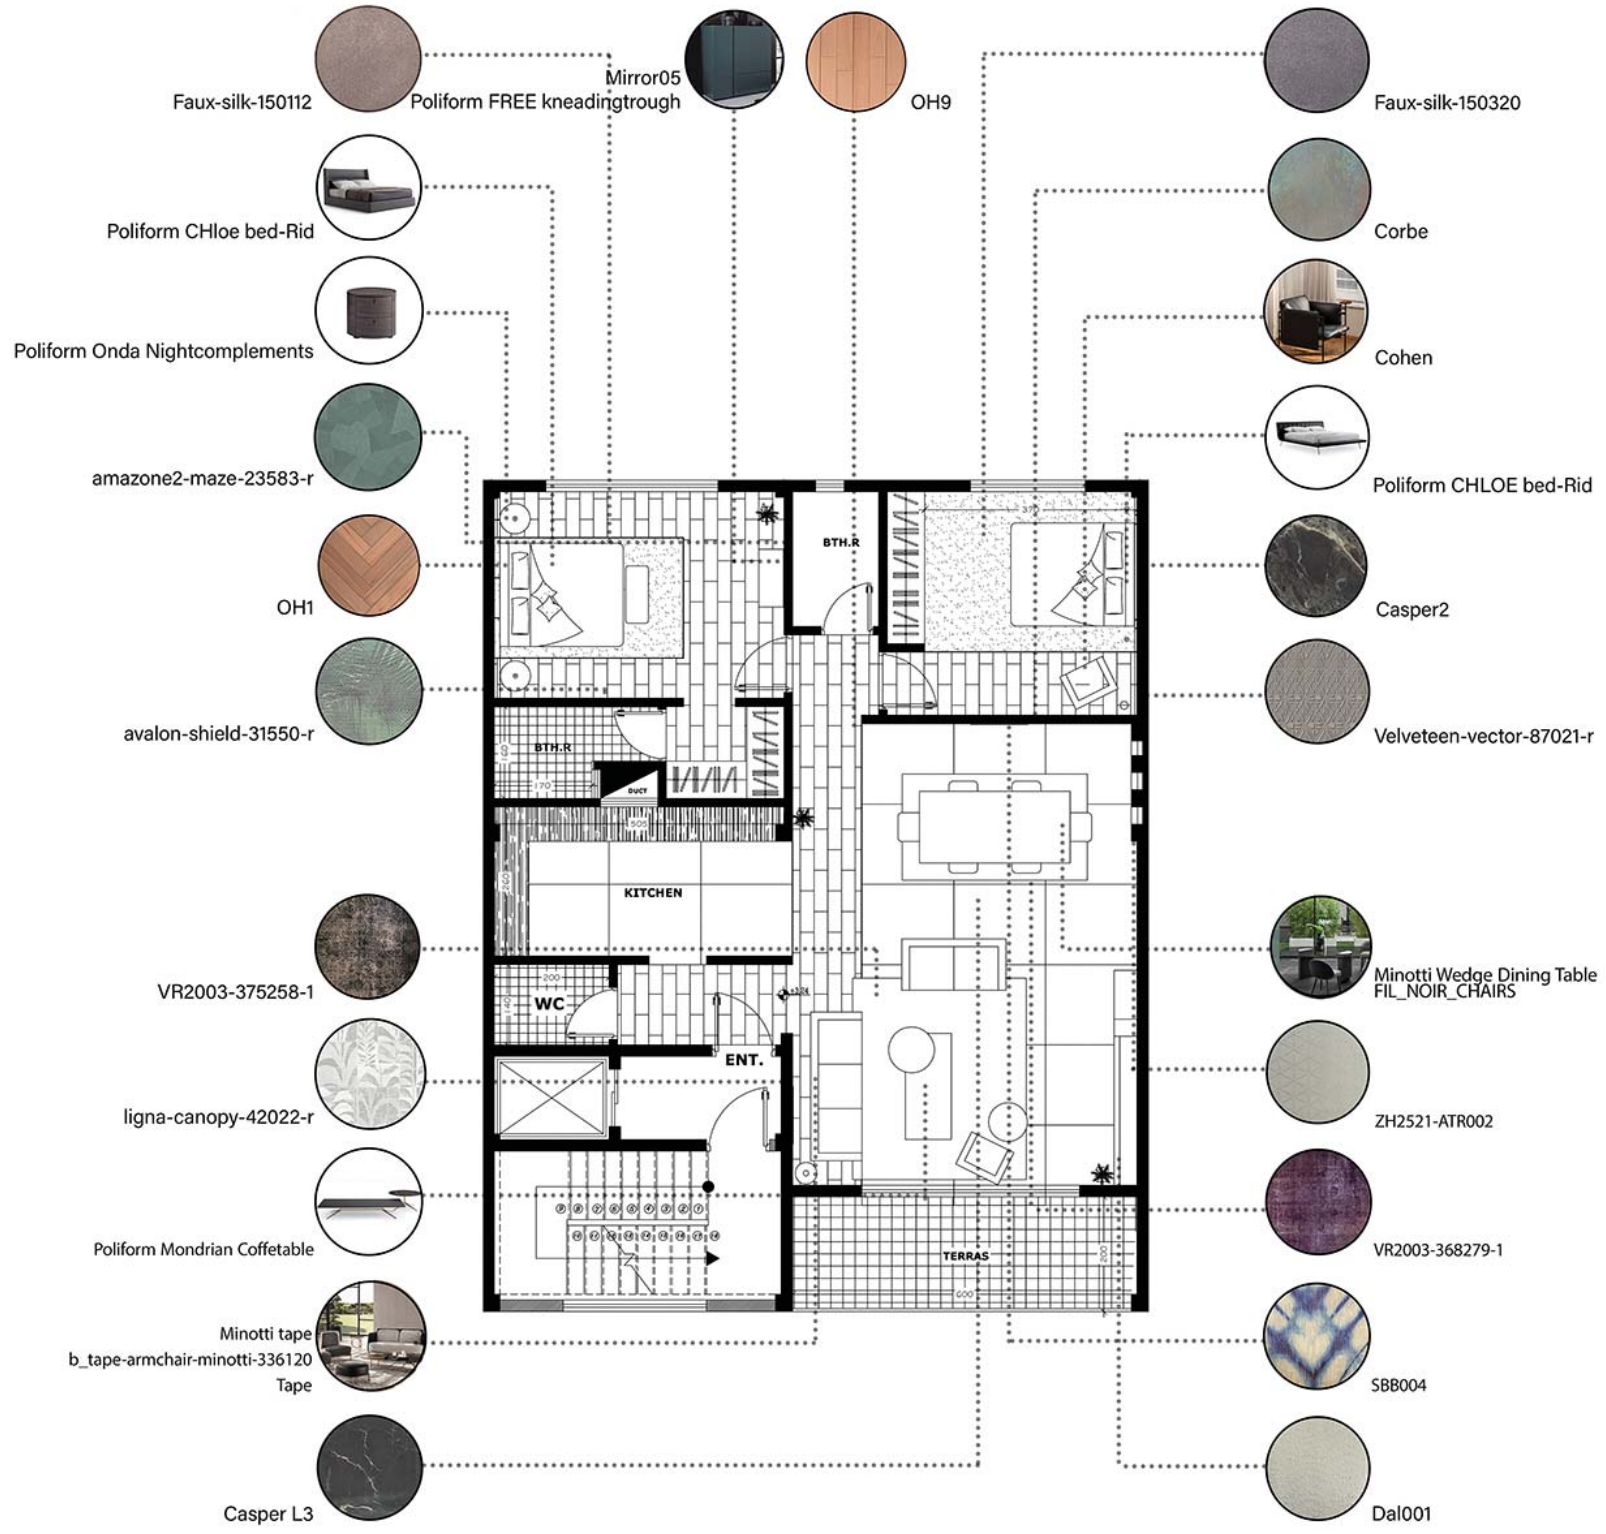


FURNITURE & MATERIAL FLOOR PLAN

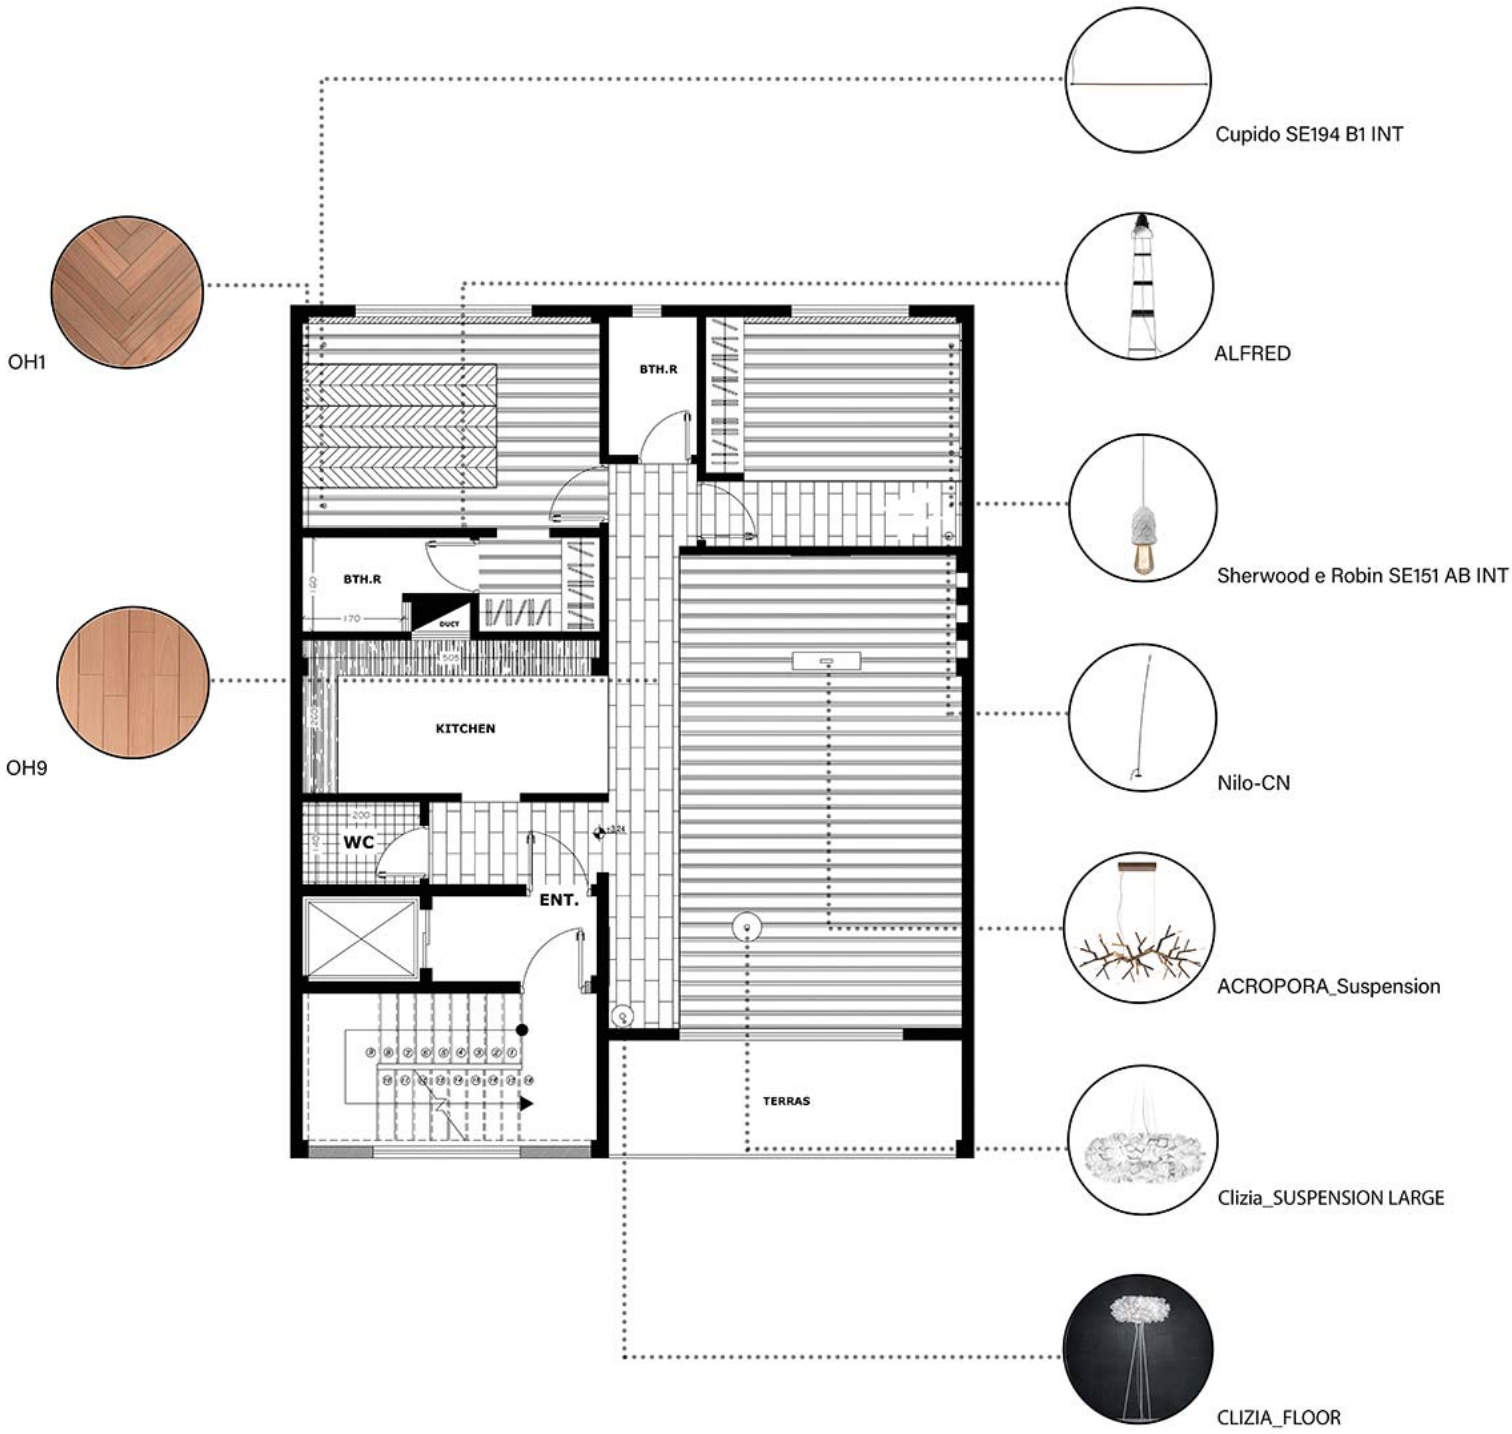

LIGHTING & CEILING PLAN

روشنایی:	
ورودی:	
لوستر آویز	Cupido SE194 B1 INT
سالن نشیمن و ناهارخوری	
سالن، لوستر آویز	Clizia_SUSPENSION LARGE
سالن، آباژور	CLIZIA_FLOOR
ناهارخوری، لوستر آویز	ACROPORA_Suspension
اتاق خواب مستر	
آویز سقفی	Cupido SE194 B1 INT
آباژور ایستاده	ALFRED
اتاق خواب	
آویز سقفی	Sherwood e Robin SE151 AB INT
آباژور	Nilo-CN
مبلمان	
سالن نشیمن و ناهارخوری	
مبل	MINOTTI – TAPE
میز جلوی مبلی	Poliform MONDRIAN coffeetable
صندلی	b_tape-armchair-minotti-336120
پاف	TAPE
میز ناهارخوری	MINOTTI WEDGE DINING TABLE
صندلی میزناهارخوری	FIL_NOIR_CHAIRS
تلویزیون	TV
اتاق خواب مستر	
تخت	Poliform CHLOE bed-Rid
پاتختی	Poliform ONDA nightcomplements
کنسول	Poliform FREE kneadingtrough
در	door3
اتاق خواب	
تخت	Poliform ONDA bed
صندلی راحتی	COHEN
در	door3

متریال		
پارکت		
	پارکت کف و سقف سالن و اتاق خواب	OH9
	پارکت دیوار اتاق خواب مستر	OH16 Hojz Antix 2008
سنگ		
	سنگ کف سالن	casper L3
	سنگ دیوار اتاق خواب	CASPER2
پارچه دیواری		
	ستون ناهارخوری	ZH2521-ATR002
	قاب دیوار ناهارخوری	SBB004
	دیوار تی وی	Dal001
کاغذ دیواری		
	قاب دیوار نشیمن	ligna-canopy-42022-r
	قاب دیوار اتاق خواب مستر	avalon-shield-31550-r
	دیوار اتاق خواب مستر	amazone2-maze-23583-r
	قاب دیوار اتاق خواب	focus-facet-75302-r
	دیوار اتاق خواب	velveteen-vector-87021-r
فرش و موکت		
فرش		
	سالن، نشیمن	VR2003-375258-1
	سالن، ناهارخوری	VR2003-368279-1
موکت		
	اتاق خواب مستر	faux-silk-150112
	اتاق خواب	faux-silk-150305
پرده		
پرده		
	سالن، نشیمن	oseean_2857_flat_705
	اتاق خواب مستر	oseean_2857_flat_707
	اتاق خواب	oseean_2857_flat_717