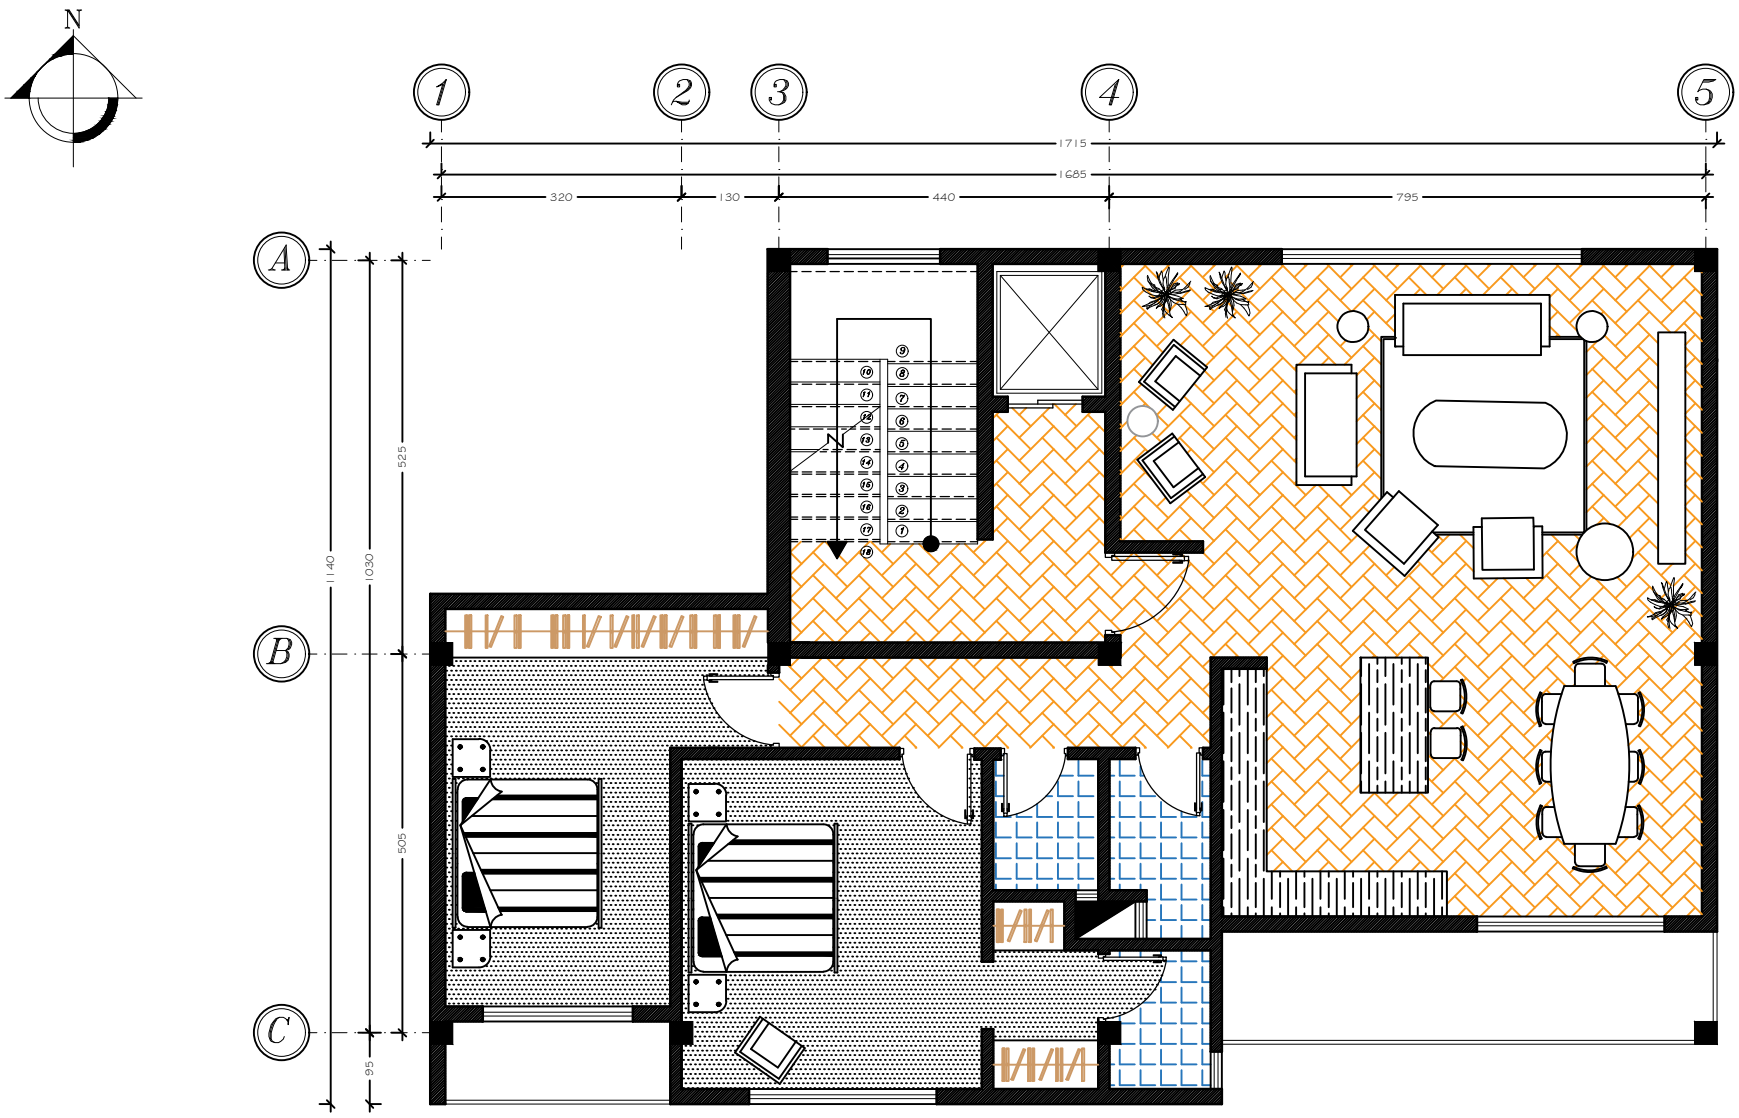


AREA: 146 m^2

Scale: 1/100

PLAN